

E-1

NYTT PLAN 1 - 1. ETG.

SKALA 1:50

BYA: 25 m²

KONSEPTUS AS
www.tegnebua.no
Gamle Hellvikvei 11
1459 NESODDEN
post@tegnebua.no

TILTAKSADRESSE:
Anneks CARLOTTE

TILTAKSHAVER:

Gnr | Bnr | Snr

TEGNET AV:
Kjetil Halvorsen

VERSJON:



1

DATO:
23.04.2023

MÅL I:
mm

PAPIRSTØRRELSE:
A4


Himmelretning:

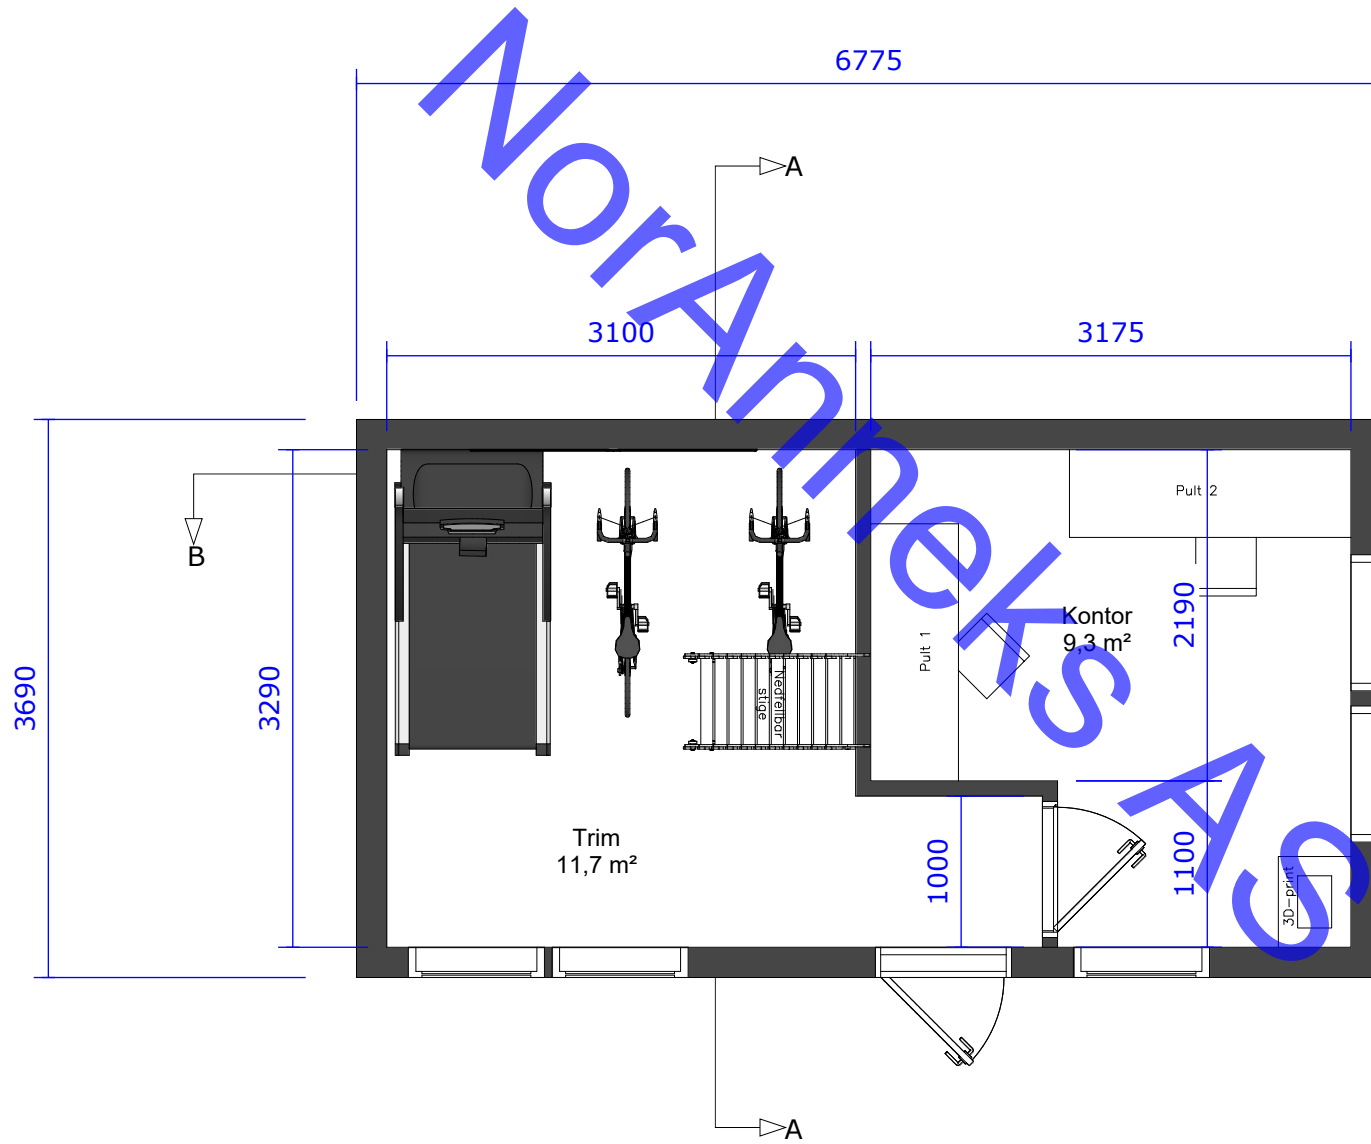

E-2

NYTT PLAN 2 - 2. ETG.

SKALA 1:50

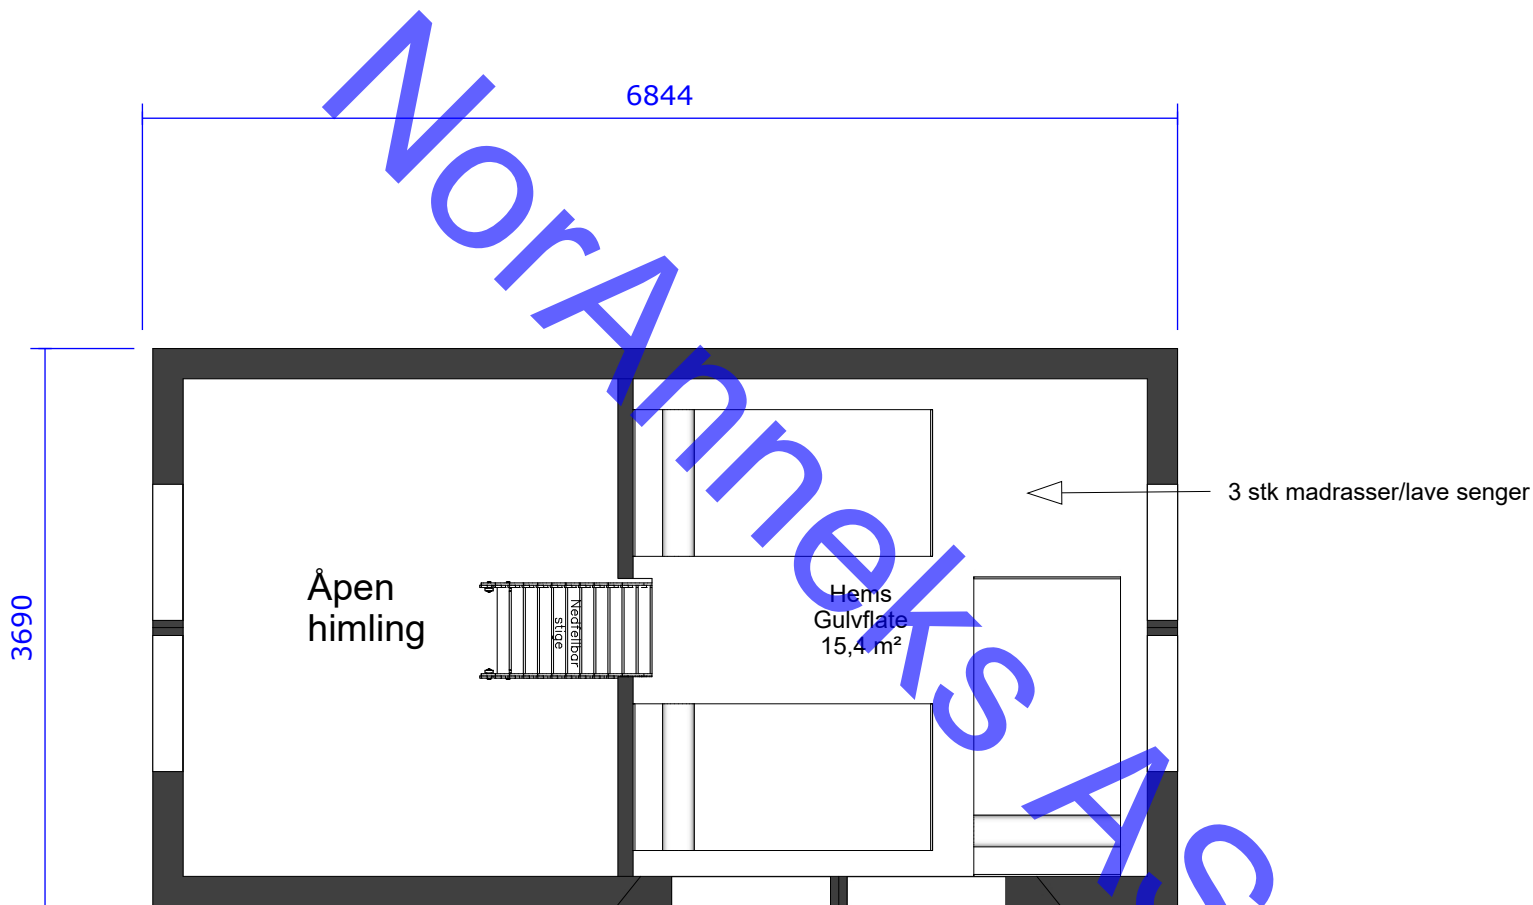

KONSEPTUS AS

www.tegnebua.no
Gamle Hellvikvei 11
1459 NESODDEN
post@tegnebua.no

TILTAKSADRESSE:
Annekts CARLOTTE

TILTAKSHAVER:

Gnr | Bnr | Snr

TEGNET AV:
Kjetil Halvorsen

VERSJON:

1

DATO:
23.04.2023

MÅL I:
mm

PAPIRSTØRRELSE:
A4

Himmelretning:



E-3

NYE SNITT

SKALA 1:100

KONSEPTUS AS
www.tegnebua.no
Gamle Hellvikvei 11
1459 NESODDEN
post@tegnebua.no

TILTAKSADRESSE:
Anneks CARLOTTE

TILTAKSHAVER:

Gnr | Bnr | Snr
X

TEGNET AV:
Kjetil Halvorsen


VERSJON:

1


DATO:
23.04.2023

MÅL I:
mm

PAPIRSTØRRELSE:
A4

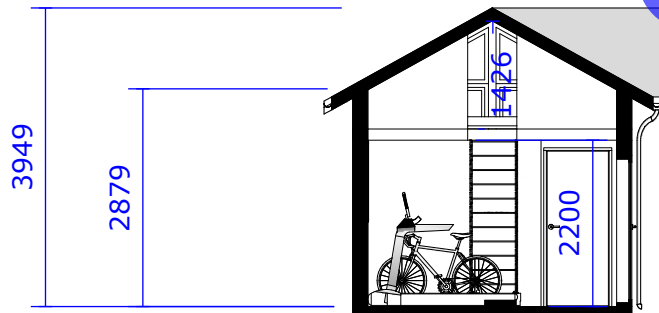

SNITT A-A

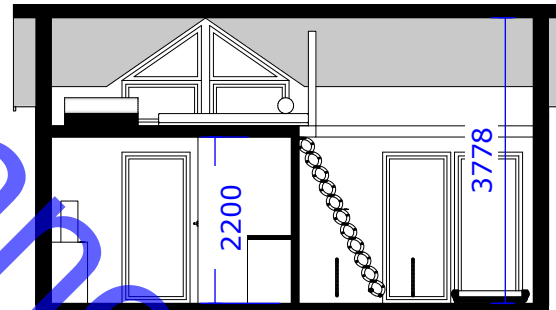

SNITT B-B

———— Eksisterende terreng = Nytt terreng



NYE FASADER

SKALA 1:100

KONSEPTUS AS
www.tegnebua.no
Gamle Hellvikvei 11
1459 NESODDEN
post@tegnebua.no

TILTAKSADRESSE:
Anneks CARLOTTE

TILTAKSHAVER:

Gnr | Bnr | Snr

TEGNET AV:
Kjetil Halvorsen

VERSJON:

1


DATO:
23.04.2023

MÅL I:
mm


PAPIRSTØRRELSE:
A4



SYD

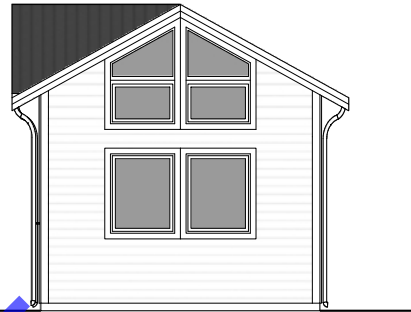

ØST

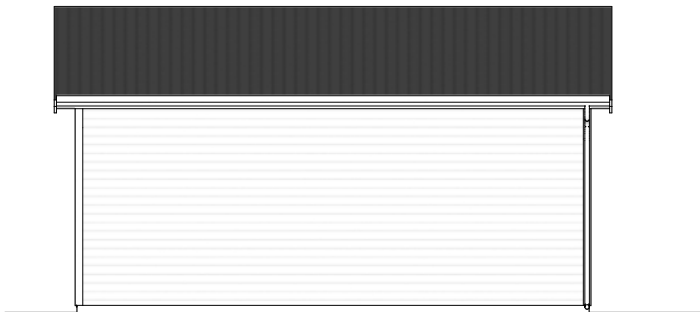

NORD



VEST

———— Eksisterende terreng = Nytt terreng

E-5

PERSPEKTIV SYD-ØST



KONSEPTUS AS

www.tegnebua.no
Gamle Hellvikvei 11
1459 NESODDEN
post@tegnebua.no

TILTAKSADRESSE:
Anneks CARLOTTE

TILTAKSHAVER:

Gnr | Bnr | Snr

TEGNET AV:
Kjetil Halvorsen

VERSJON:

1

DATO:
23.04.2023

MÅL I:
mm

PAPIRSTØRRELSE:
A4

E-6

PERSPEKTIV NORD-ØST



KONSEPTUS AS

www.tegnebua.no
Gamle Hellvikvei 11
1459 NESODDEN
post@tegnebua.no

TILTAKSADRESSE:
Anneks CARLOTTE

TILTAKSHAVER:

Gnr | Bnr | Snr
X

TEGNET AV:
Kjetil Halvorsen

VERSJON:

1

DATO:
23.04.2023

MÅL I:
mm

PAPIRSTØRRELSE:
A4

E-7

PERSPEKTIV NORD-VEST



KONSEPTUS AS

www.tegnebua.no
Gamle Hellvikvei 11
1459 NESODDEN
post@tegnebua.no

TILTAKSADRESSE:
Anneks CARLOTTE

TILTAKSHAVER:

Gnr | Bnr | Snr

TEGNET AV:
Kjetil Halvorsen

VERSJON:

1

DATO:
23.04.2023

MÅL I:
mm

PAPIRSTØRRELSE:
A4

E-8

PERSPEKTIV SYD-VEST



KONSEPTUS AS

www.tegnebua.no
Gamle Hellvikvei 11
1459 NESODDEN
post@tegnebua.no

TILTAKSADRESSE:
Annekst CARLOTTE

TILTAKSHAVER:

Gnr | Bnr | Snr

TEGNET AV:
Kjetil Halvorsen

VERSJON:

1


DATO:
23.04.2023

MÅL I:
mm

PAPIRSTØRRELSE:
A4

E-9

PERSPEKTIV PLAN 1

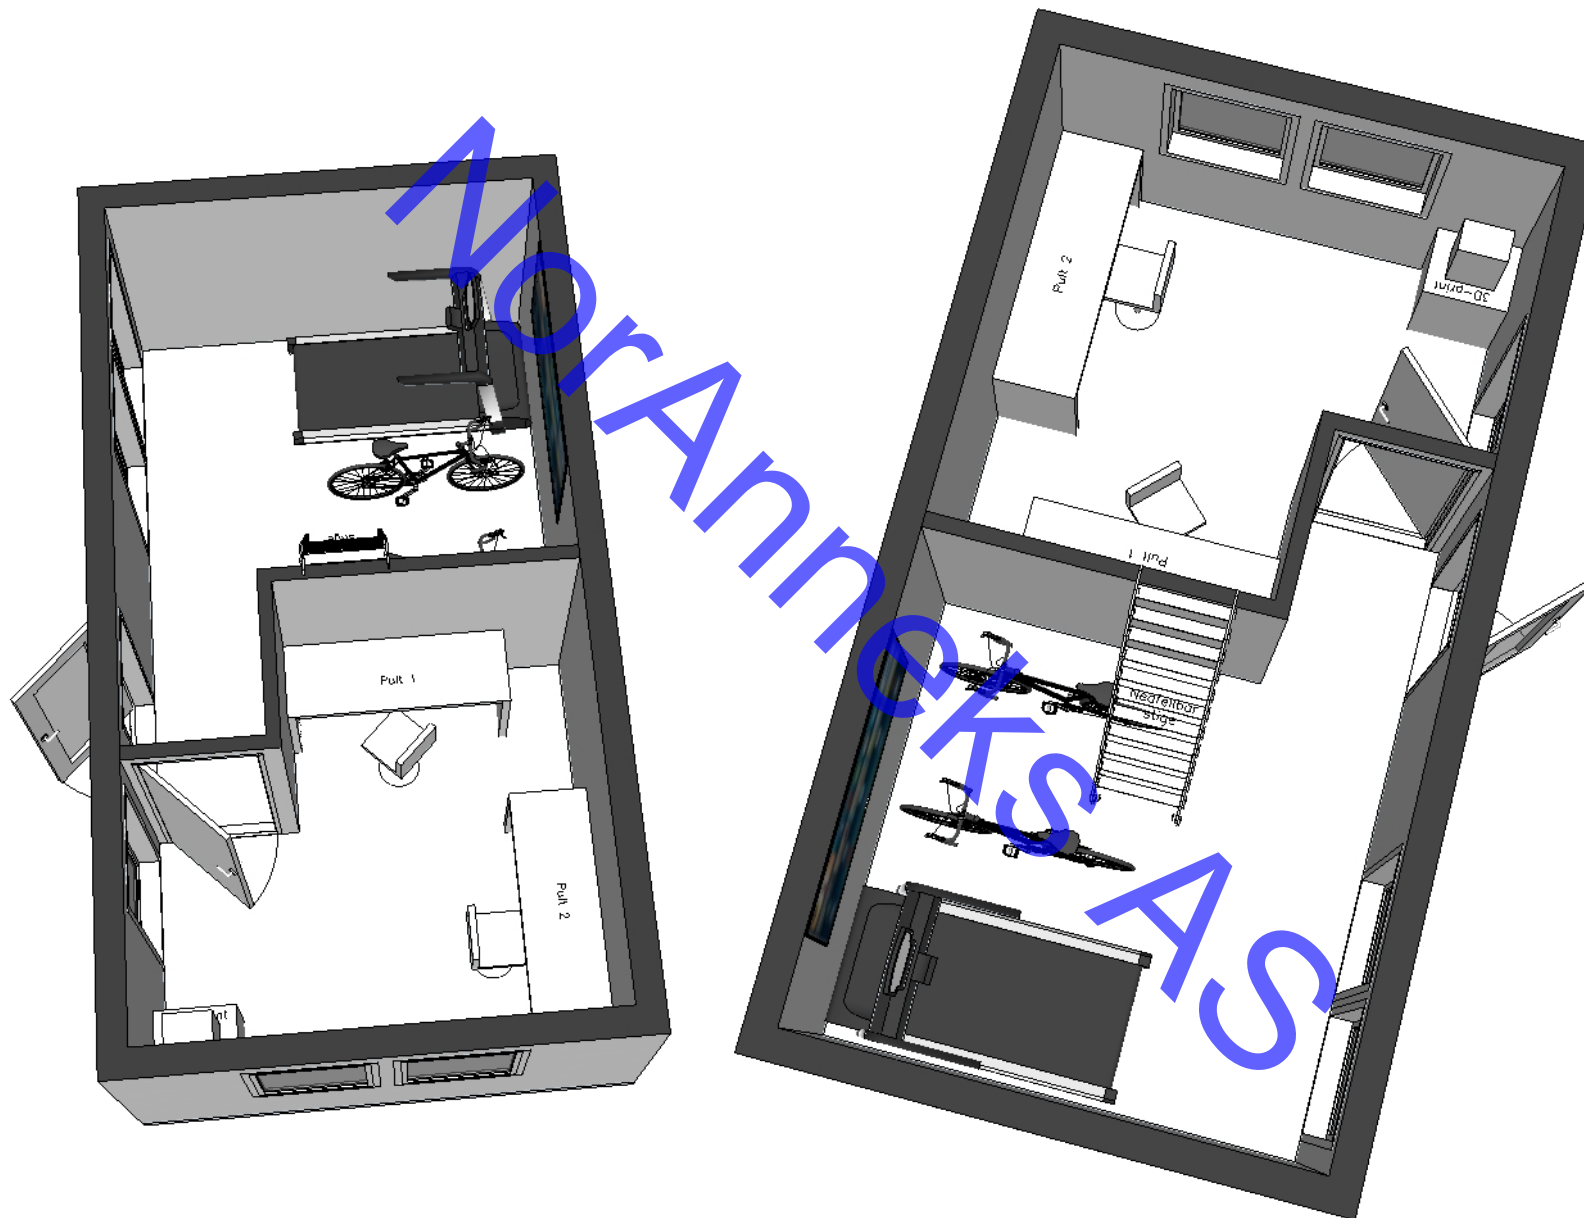

KONSEPTUS AS

www.tegnebua.no
Gamle Hellvikvei 11
1459 NESODDEN
post@tegnebua.no

TILTAKSADRESSE:
Anneks CARLOTTE

TILTAKSHAVER:

Gnr | Bnr | Snr

TEGNET AV:
Kjetil Halvorsen

VERSJON:

1


DATO:
23.04.2023

MÅL I:
mm

PAPIRSTØRRELSE:
A4

E-10

PERSPEKTIV PLAN 2

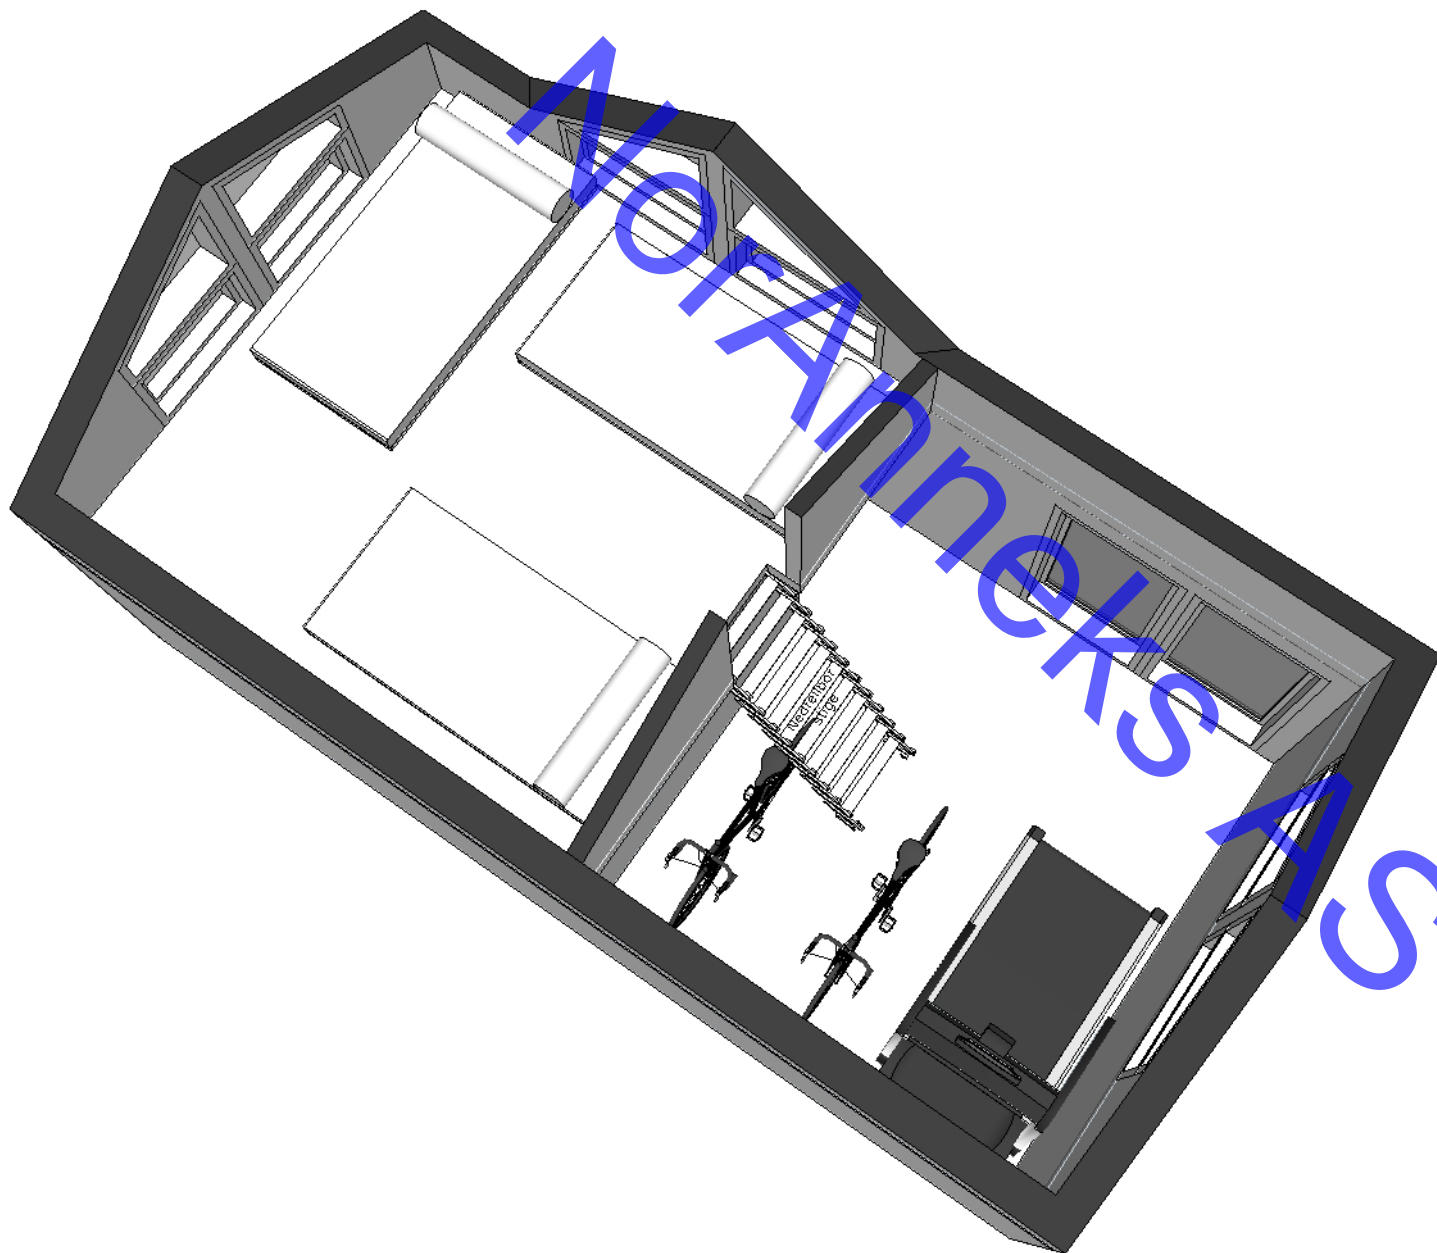

KONSEPTUS AS

www.tegnebua.no
Gamle Hellvikvei 11
1459 NESODDEN
post@tegnebua.no

TILTAKSADRESSE:
Anneks CARLOTTE

TILTAKSHAVER:

Gnr | Bnr | Snr

TEGNET AV:
Kjetil Halvorsen

VERSJON:

1

DATO:
23.04.2023

MÅL I:
mm

PAPIRSTØRRELSE:
A4